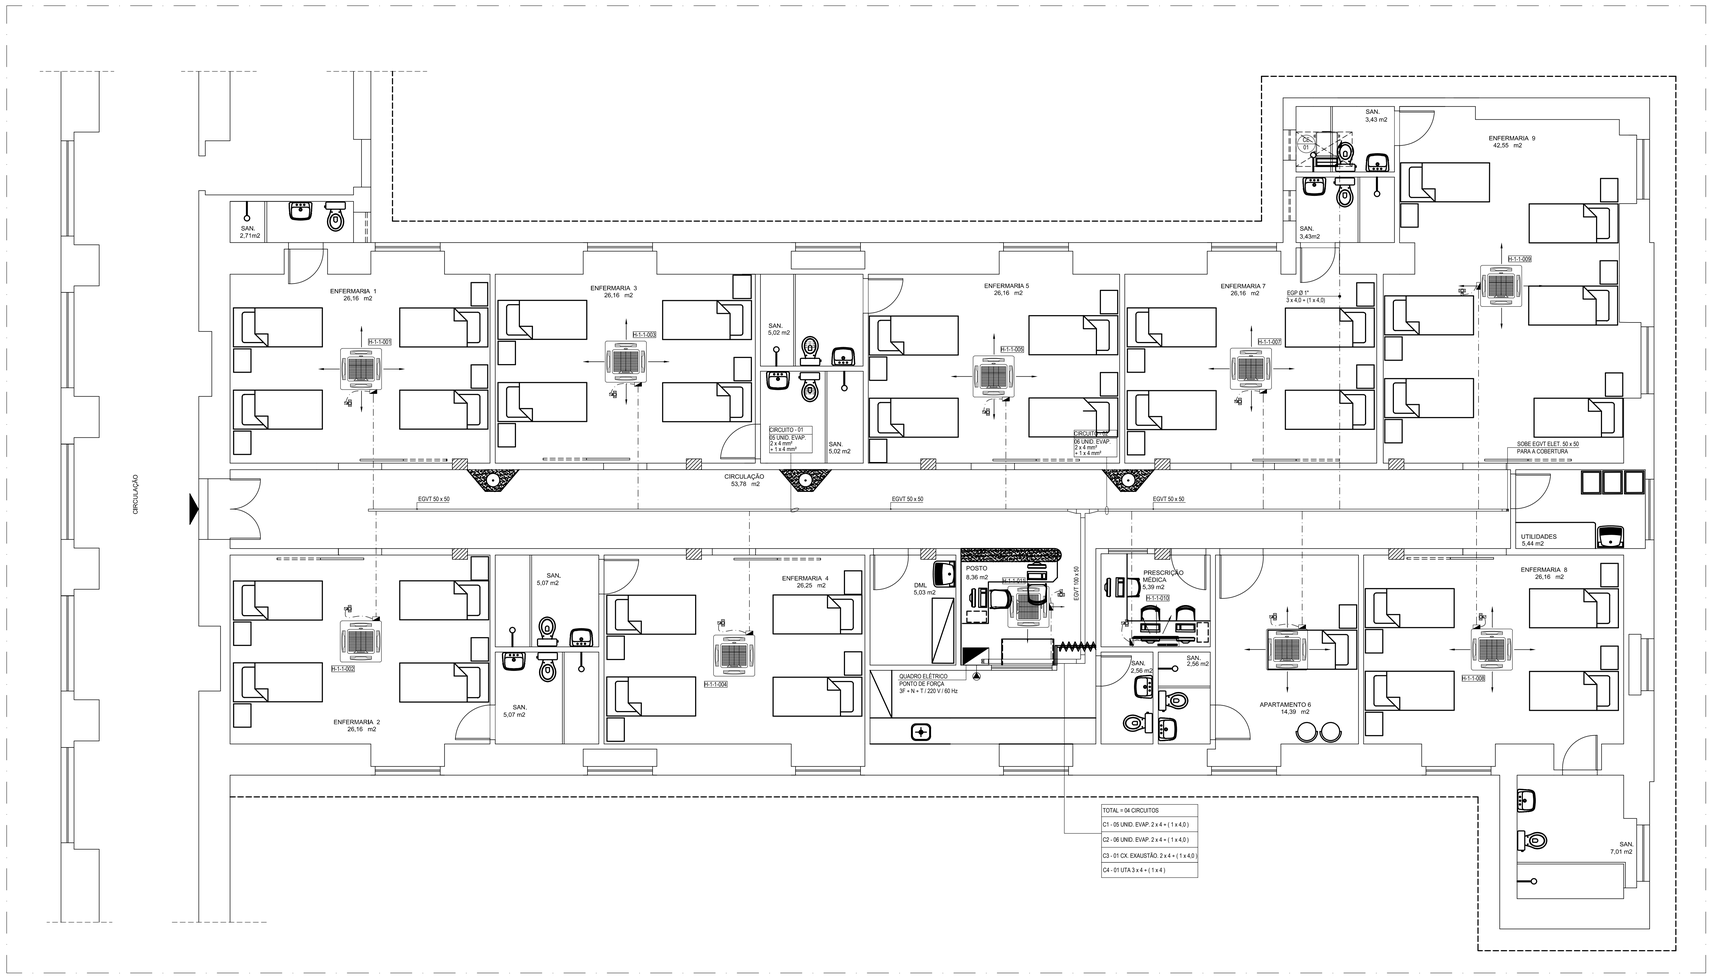

PLANTA BAIXA - 1º PAVIMENTO - ELÉTRICA

ESCALA _____ 1/50

SIMBOLOGIA:

	- UNIDADE EVAPORADORA TIPO K7KV COM DRENO SOLADO (HORÔNICO)
	- EGVT ELETRODUTO GALVANIZADO VENTILADO C/ TAMPA P/ INSTALAÇÃO DE ELÉTRICA
	- EGP - ELETRODUTO GALVANIZADO PESADO - ELÉTRICA
	- KIT VÁLVULAS COM BYPASS
	- PETROLETE
CR	- CONTROLE REMOTO SEM FIO

NOTA:

- ISOLAR O PISO DE TODO O ANDAR COM PEIDO DE 10 mm PARA REDUÇÃO DE TRANSMISSÃO DE CALOR E CONFORTO ACÚSTICO

HOSPITAL SANTA ISABEL - CLIMATIZADORES HIDRONICOS

ambiente	paw	trecho	setor	carga térmica		reserva tecnica	ta ag = 7,2°C		TAG		at=1	fc/ik	climatizadores hidrônicos									
											capacidade**		potência		corrente		vazão ar		vazão água		peed
			nome	TR	kW	%	CT	tipo	qt.	Hpao/trecho-xx	modelo	kW	kW	kW	A	A	L/s	L/s	L/s	L/s	Pa
ENFERMARIA 1	1	1	ENF.SANTA MARIA	1,62	5,70	10%	6,27	K7	1	H-I-1-001	40HK25	7,43	7,43	0,15	0,15	0,70	0,70	394	394	0,30	0,30	0
ENFERMARIA 2	1	1	ENF.SANTA MARIA	0,60	5,30	10%	6,49	K7	1	H-O-1-002	40HK25	7,43	7,43	0,15	0,15	0,70	0,70	394	394	0,30	0,30	0
ENFERMARIA 3	1	1	ENF.SANTA MARIA	0,60	5,50	10%	6,05	K7	1	H-O-1-003	40HK25	7,43	7,43	0,15	0,15	0,70	0,70	394	394	0,30	0,30	0
ENFERMARIA 4	1	1	ENF.SANTA MARIA	0,60	5,70	10%	6,27	K7	1	H-O-1-004	40HK25	7,43	7,43	0,15	0,15	0,70	0,70	394	394	0,30	0,30	0
ENFERMARIA 5	1	1	ENF.SANTA MARIA	0,60	5,50	10%	6,05	K7	1	H-O-1-005	40HK25	7,43	7,43	0,15	0,15	0,70	0,70	394	394	0,30	0,30	0
APARTAMENTO 6	1	1	ENF.SANTA MARIA	0,60	4,20	10%	4,62	K7	1	H-O-1-006	40HK20	5,86	5,86	0,11	0,11	0,50	0,50	372	372	0,23	0,23	0
ENFERMARIA 7	1	1	ENF.SANTA MARIA	0,60	5,60	10%	6,16	K7	1	H-O-1-007	40HK25	7,43	7,43	0,15	0,15	0,70	0,70	394	394	0,30	0,30	0
ENFERMARIA 8	1	1	ENF.SANTA MARIA	0,60	6,50	10%	7,15	K7	1	H-O-1-008	40HK25	7,43	7,43	0,15	0,15	0,70	0,70	394	394	0,30	0,30	0
ENFERMARIA 9	1	1	ENF.SANTA MARIA	0,88	9,10	10%	10,01	K7	1	H-O-1-009	40HK42	12,30	12,30	0,19	0,19	1,10	1,10	708	708	0,49	0,49	0
PRESCRIÇÃO MÉDICA	1	1	ENF.SANTA MARIA	0,65	1,60	10%	1,76	HW	1	H-O-1-010	40HP09	2,57	2,57	0,04	0,04	0,04	0,04	161	161	0,10	0,10	0
POSTO / PREPARO DE MEDICAMENTO	1	1	ENF.SANTA MARIA	0,63	5,30	10%	5,83	K7	1	H-O-1-011	40HK20	5,86	5,86	0,11	0,11	0,50	0,50	372	372	0,23	0,23	0

HOSPITAL COUTO MAIA - DADOS DE SAÍDA DOS CLIMATIZADORES

serpentina de água gelada

ambiente	TAG	modelo	carga térmica		serpentina AG				cs/ct	AE		AI		água			af	vf	saída do ar		F	C	T	C
			kW	TR	kWu	kWt	Tru	TRt	%	L/s/u	L/s/t	L/s/u	L/s/t	L/s/u	L/s/t	kPa	m²	m/s	tbs	tbu				pol
AR EXTERIOR	UTA_01	8	45,0	12,8	45	45	13	45	0,00	888	888	888	888	1,79	1,8	6,4	0,6	1,6	14,6	14,0	6	18	18	1,25

pressão estática externa disponível e pressão total

ambiente	TAG	modelo	posição	caixa mistura	filtragem				serpentina AG	serpentina AQ	Pd.	Iona	duto insuf.		duto retorno		difusão - Pa		PET	PEED
				-	G4	M5	F9	A3	peças	peças	Pa	Pa	Pa	classe	Pa	classe	ins.	ret.	Pa	Pa
AR EXTERIOR	UTA_01	8	horizontal	não	0	250	0	0	0	uma	100	-	0	60	20	400	500	0	0	30	0	860	430

ventilador

ambiente	TAG	modelo	tipo	rotor	vazão	pt	diam.	classe	arr.	vd	rend.	rotação	Pabs	motor			ruido
					L/s	Pa	mm			m/s	%	rpm	kW	kWu	kWt	rot.	db(A)
AR EXTERIOR	UTA_01	8	DIDW	air foil	888	860	315	I	4	5,97	86,9	1.733	0,4	0,75	0,75	1.750	70

dimensões dos equipamentos

ambiente	TAG	modelo	caixa mistura c/filtro		1ª + 2ª serp. AG		1ª serp. AQ		módulo vent.		módulo vazio		filtro		dimensões			peso	kgf/m³
			kgf	mm	kgf	mm	kgf	mm	kgf	mm	kgf	mm	kgf	mm	P	L	A	kgf	
AR EXTERIOR	UTA_01	8	0	0	90	800	0	0	80	800	0	0	0	0	1.600	1.200	800	170	89

uta - unidade de tratamento de ar	aq - água gelada
ct - carga térmica	aq - água quente
ae - ar exterior	pd. - pressão dinamica
ai - ar de insuflação	ins. - insuflação
af - área de face	ret. - retorno
vf - velocidade de face	
tbs - temperatura de bulbo seco	
tbu - temperatura de bulbo úmido	

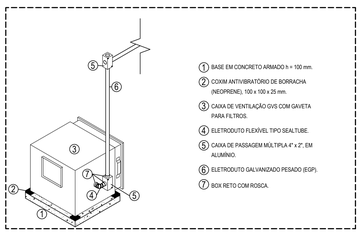

DETALHE DE INSTALAÇÃO ELÉTRICA DAS CAIXAS DE VENTILAÇÃO E EXAUSTÃO

SEM _____ ESCALA

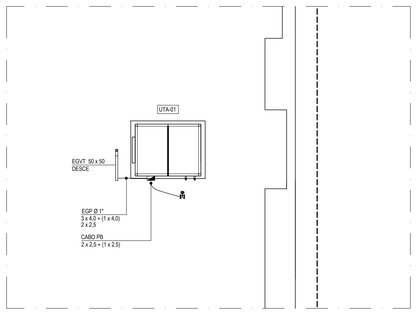

PLANTA BAIXA - COBERTURA - REDE ELÉTRICA

ESCALA _____ 1/50

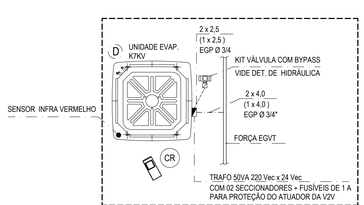

DETALHE DE INTERLIGAÇÃO ELÉTRICA DO EVAPORADOR HIDRÔNICO - K74V

SEM _____ ESCALA

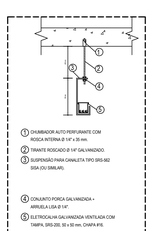

DETALHE SUPORTE PARA ELETROCALHA GALVANIZADO VENTILADA COM TAMPA. (SI-01)

SEM _____ ESCALA

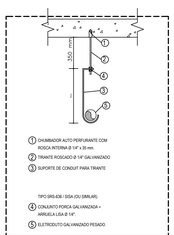

DETALHE SUSPENSÃO PARA ELETRODUTO GALVANIZADO PESADO. (SI-03)

SEM _____ ESCALA

GARANTIA

O projeto é garantido pela MSA quando executado segundo os desenhos e as orientaçõe contidas no memorial descritivo.
As modificações de qualquer ordem executadas durante a instalação devem ser referendadas e aprovadas pela MSA.
Caso contrário nossa responsabilidade sobre o projeto é cancelada, e a responsabilidade dos resultados será do executante dos serviços.

ACOMPANHAMENTO DO SERVIÇOS

A MSA disponibiliza serviços de acompanhamento da obra para garantir a aplicação e instalação correta dos equipamentos e materiais projetados.

IMPORTANTE

Este documento é de propriedade da MSA PROJETOS E CONSULTORIA LTDA
e não pode ser modificado ou copiado, em seus desenhos e detalhes, sem autorização do autor, sendo as violações sujeitas a sanções previstas na LEI nº 9.610 de 19 / FEVEREIRO / 1998 dos DIREITOS AUTORA

REVISÃO	DESCRIÇÃO	DATA	POR	APROV
05				
04				
03				
02				
01				
00	EMISSÃO INICIAL	17 / 02 / 2017	OLINDA	

MSA
AR CONDICIONADO E REFRIGERAÇÃO

RESPONSÁVEIS TÉCNICOS:
MÁRIO SERGIO PINTOS DE ALMEIDA - CREA NACIONAL : 220098091 - 4 | msa@msa.com
RICARDO CERRI ALVES CAMARGO - CREA NACIONAL: 300002132 - 0 | www.msa.com.
ENDEREÇO:
Rua Comendador Bernardo Catarino,149, Barra, CEP 40.130 - 040, Salvador / Bahia TEL: +55 71 3264 0814 / 98899 0000

CLIENTE: SANTA CASA DE MISERICORDIA DA BAHIA	ESCALA: INDICADA
OBRA/LOCAL: ENFERMARIA SANTA MARIA	DATA:
DESCRIÇÃO: SISTEMA DE AR CONDICIONADO E EXAUSTÃO MECÂNICA PLANTA BAIXA - 1º PAVIMENTO REDE ELÉTRICA	Nº: CLI 03 / R0
COORDENAÇÃO: CARLOS AZEVEDO / OLINDA FREXEIRAS	ARQUIVO:
EQUIPE: JOSEMAR BARBOSA / KELLY GOMES / KELVIN CRUZ	CLI-PA-ER-GPB-AE.dwg